


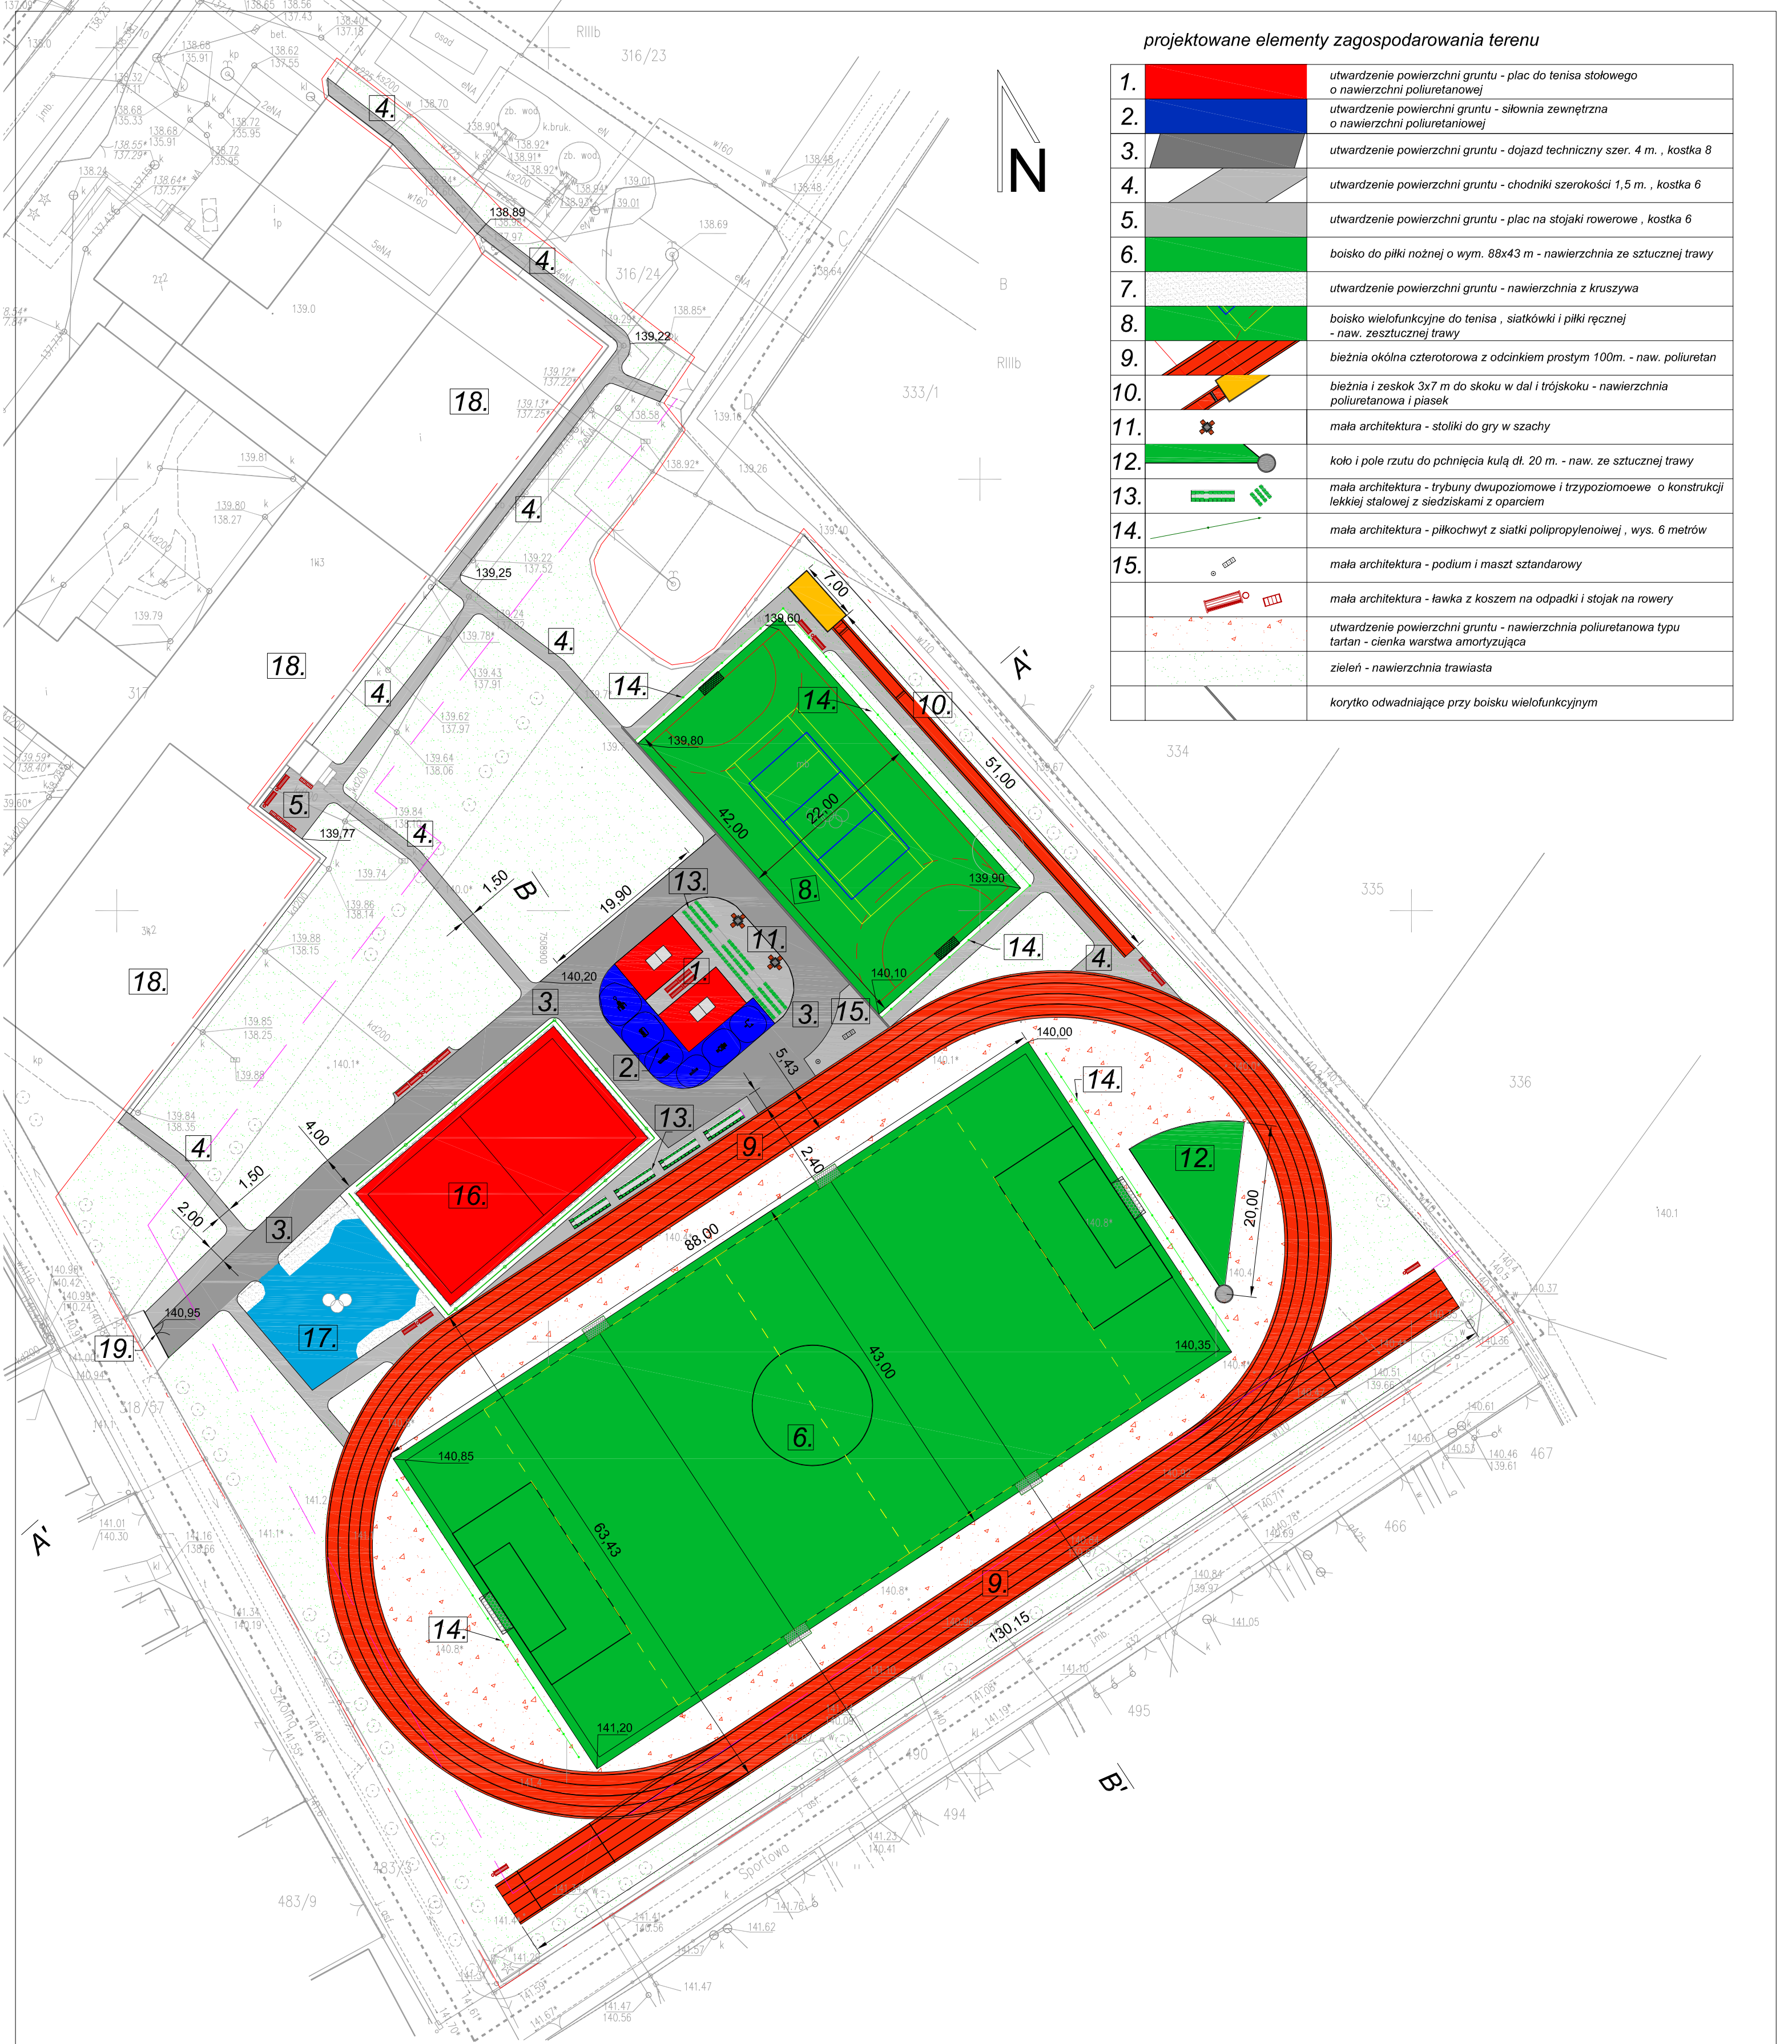

projektowane elementy zagospodarowania terenu

1.		utwardzenie powierzchni gruntu - plac do tenisa stołowego o nawierzchni poliuretanowej
2.		utwardzenie powierzchni gruntu - siłownia zewnętrzna o nawierzchni poliuretanowej
3.		utwardzenie powierzchni gruntu - dojazd techniczny szer. 4 m. , kostka 8
4.		utwardzenie powierzchni gruntu - chodniki szerokości 1,5 m. , kostka 6
5.		utwardzenie powierzchni gruntu - plac na stojaki rowerowe , kostka 6
6.		boisko do piłki nożnej o wym. 88x43 m - nawierzchnia ze sztucznej trawy
7.		utwardzenie powierzchni gruntu - nawierzchnia z kruszywa
8.		boisko wielofunkcyjne do tenisa , siatkówki i piłki ręcznej - naw. zesztucznej trawy
9.		bieżnia okólna czterotorowa z odcinkiem prostym 100m. - naw. poliuretan
10.		bieżnia i zeskok 3x7 m do skoku w dal i trójskoku - nawierzchnia poliuretanowa i piasek
11.		mała architektura - stoliki do gry w szachy
12.		koło i pole rzutu do pchnięcia kulą dł. 20 m. - naw. ze sztucznej trawy
13.		mała architektura - trybuny dwupoziomowe i trzydziomowe o konstrukcji lekkiej stalowej z siedziskami z oparciem
14.		mała architektura - piłkochwył z siatki polipropyleniowej , wys. 6 metrów
15.		mała architektura - podium i maszt sztandarowy
		mała architektura - ławka z koszem na odpadki i stojak na rowery
		utwardzenie powierzchni gruntu - nawierzchnia poliuretanowa typu tartan - cienka warstwa amortyzująca
		zieleń - nawierzchnia trawiasta
		korytko odwadniające przy boisku wielofunkcyjnym

istniejące elementy przyjęte do zagospodarowania terenu bez zmian

16.		boisko do koszykówki o nawierzchni poliuretanowej z piłkochwyłami
17.		plac zabaw dla dzieci o nawierzchni z kruszyw i nawierzchni poliuretanowej
18.		zarys budynku ZSP
19.		brama wjazdowa z furtką

podstawowe wymiary i linie pomocnicze

	linia 10 metrów od okien pomieszczeń przeznaczonych na pobyt stały ludzi oraz linii rozgraniczających ulice
	podstawowe wymiary
	podstawowe wysokości
	granica opracowania
	linie widoków poglądowych

Temat:	Przebudowa kompleksu boisk sportowych przy Zespole Szkół Publicznych we Wsoli na działkach nr 316/24 , 317 i 319 obręb Wsola .		
Inwestor:	Gmina Jedlińsk ul. Warecka 19 , 26-660 Jedlińsk		
Obiekt:	Boiska szkolne, korty tenisowe oraz bieżnie służące do rekreacji .		
Branża:	Budowlana, Tereny zieleni		
Autor:	mgr inż. architekt Rafał Pawłowski Wa-236/01		
Tytuł planszy:	Projekt zagospodarowania terenu .	Skala: 1:500	nr rys. 5.1.