
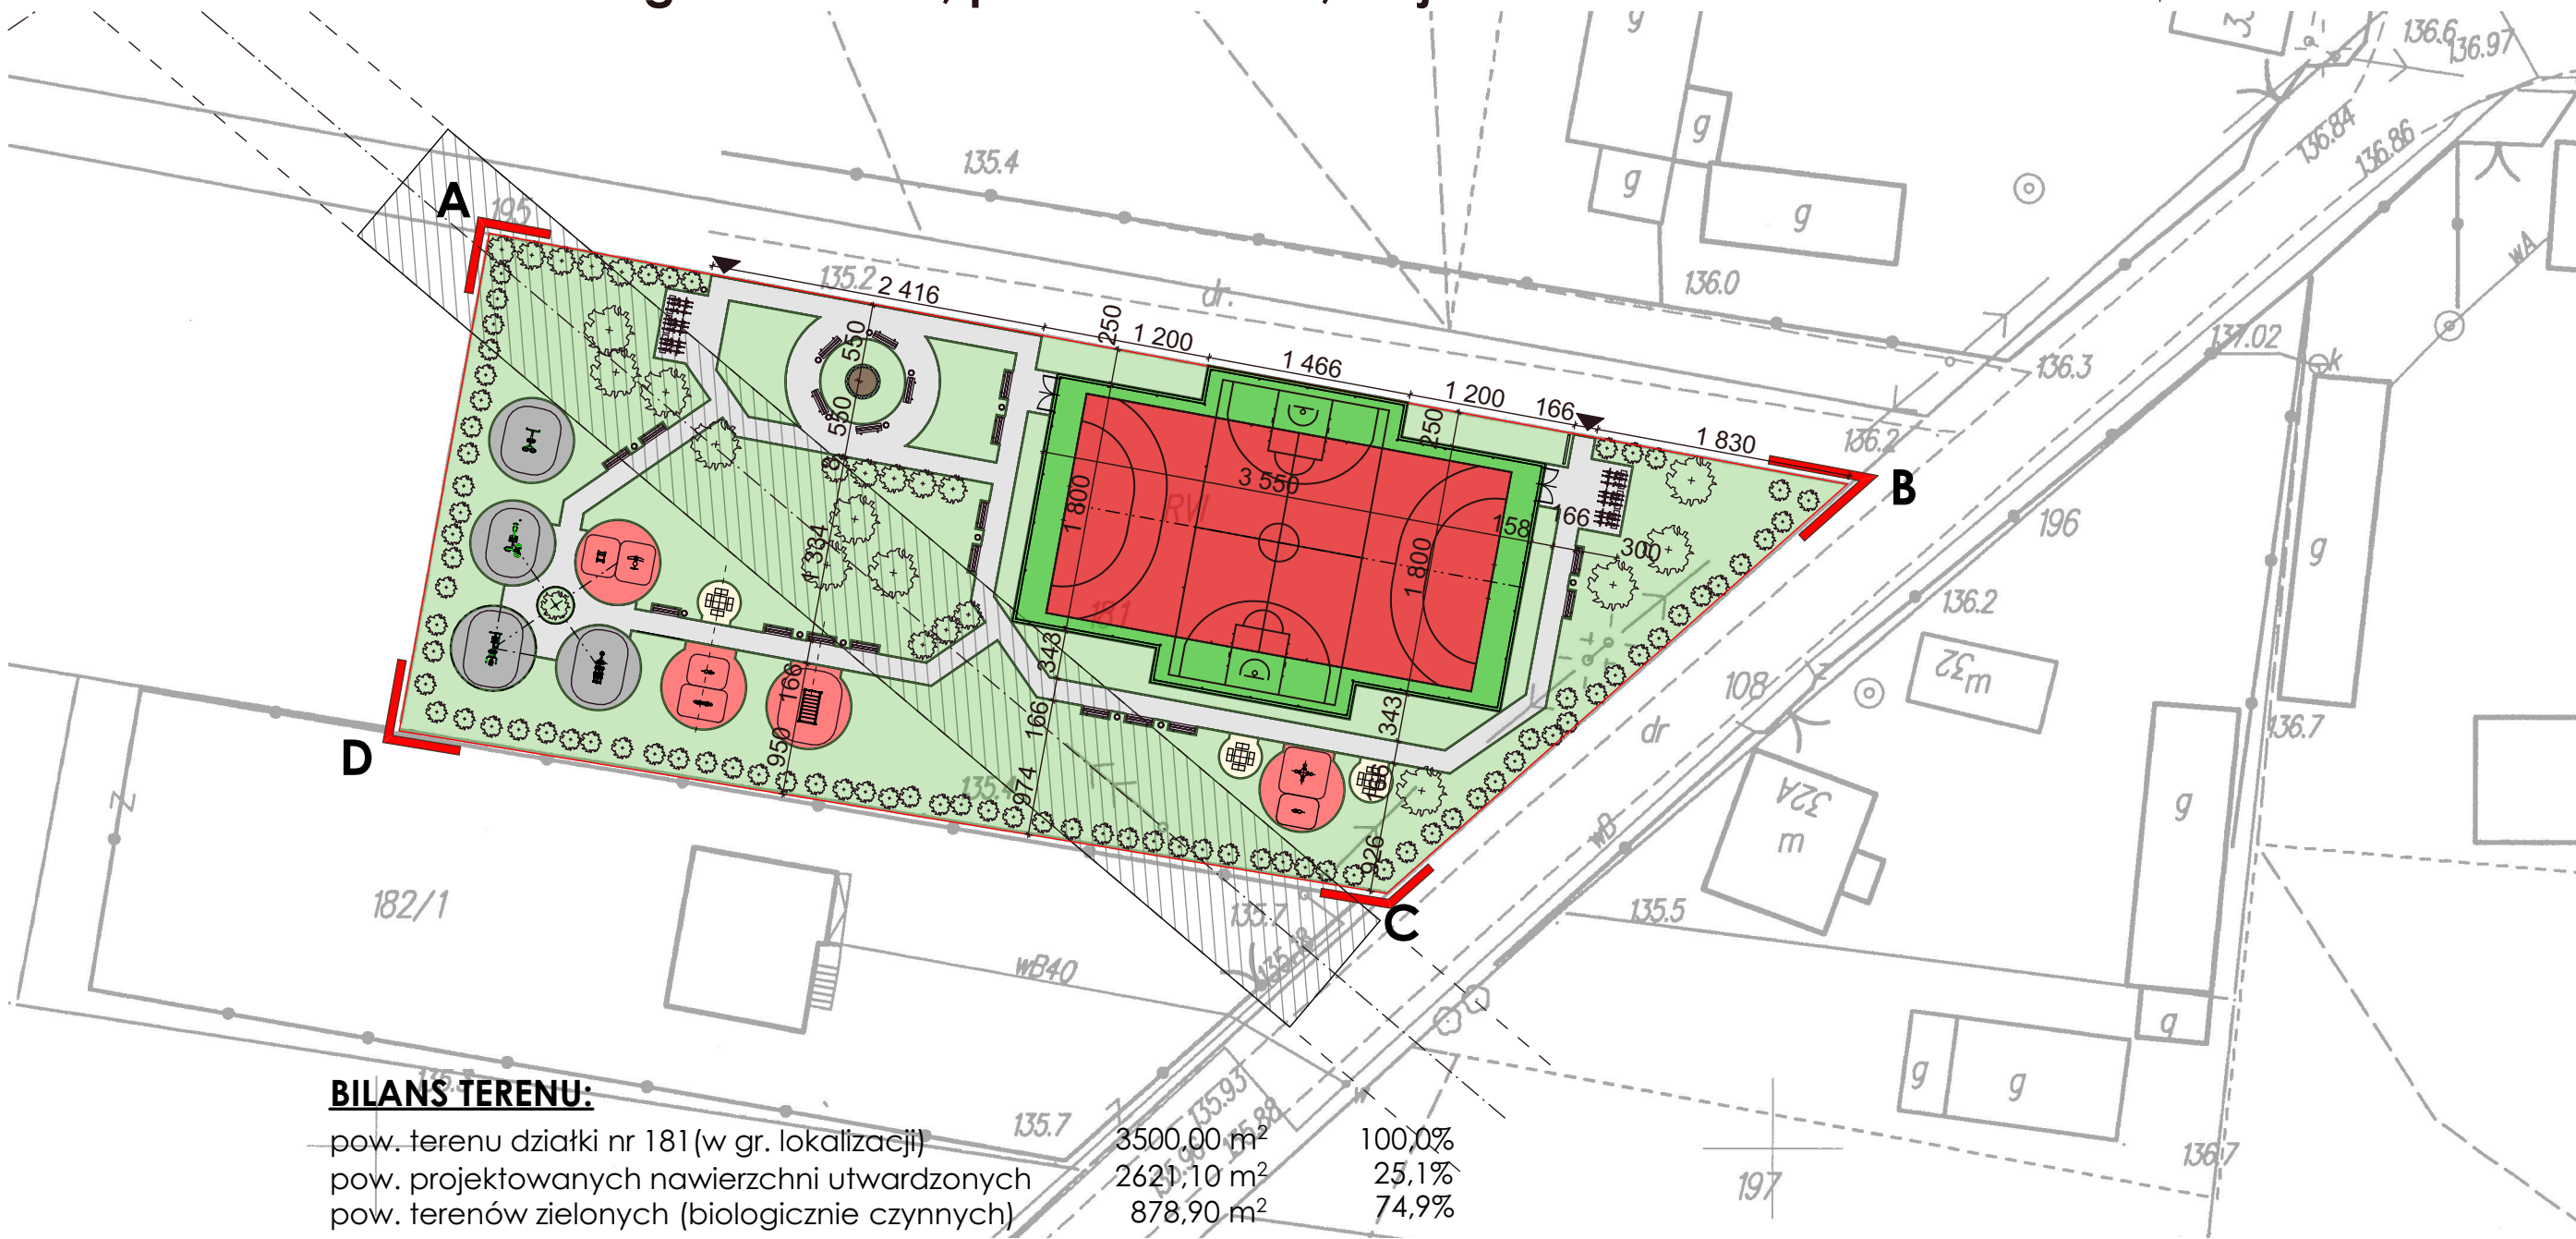


PROJEKT ZAGOSPODAROWANIA CENTRUM WSI PŁASKÓW
na działce nr ew. 181 (obręb Płasków),
gm. Jedlińsk, pow. radomski, woj. mazowieckie 1 : 500

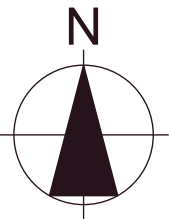

BILANS TERENU:

pow. terenu działki nr 181 (w gr. lokalizacji)	3500,00 m ²	100,0%
pow. projektowanych nawierzchni utwardzonych	2621,10 m ²	25,1%
pow. terenów zielonych (biologicznie czynnych)	878,90 m ²	74,9%

OZNACZENIA:

	- granica lokalizacji dz. nr 181		- proj. miejsce na ognisko
	- proj.nawierzchnia placu rekreacyjnego		- tereny biologicznie czynne, proj. zieleń izolacyjna
	- proj.nawierzchnia placu zabaw		- proj. elementy małej architektury (ławka, kosz), oraz tablica informacyjna
	- proj. nawierzchnia siłowni zewnętrznej		- proj.miejsce na rowery
	- proj. chodnik		- strefa bezpieczeństwa pod linią energetyczną
	- proj. nawierzchnia boiska wielofunkcyjnego		- proj.wejście na teren działki

Jednostka autorska projektu: PRACOWNIA PROJEKTOWA arch. Maciej Psyk 26-612 Radom, ul. Łazurowa 36 tel. 0602463828, fax.(48) 3608525, e-mail: m-psyk@o2.pl				
Zagospodarowanie centrum wsi Płasków, dz nr 181,gm.Jedlińsk				
Projekt budowlany architektoniczno-konstrukcyjny				
Projekt zagospodarowania terenu				
Branża	Imię i nazwisko	Nr uprawnień	Podpis	Data
PROJEKTOWAŁ	arch. Maciej Psyk	WBP-II-8386/RA/44/84		12.2014
OPRACOWAŁ	arch. Katarzyna Psyk			Skala
				1 : 500
				Nr rysunku
SPRAWDZIŁ				2/25
Projekt opracowany w programie ArchiCAD 17, firmy Graphisoft				