

MIĘSCOWY PLAN ZAGOSPODAROWANIA PRZESTRZENNEGO  
 OBEJMUJĄCY TEREN DZIAŁEK NR 71/4 I 72/3  
 POŁOŻONYCH W SOLECTWIE KLWATKA SZCZAPCZEKA  
 W GMINIE JEDLIŃSK

SKALA 1:1000


NINIEJSZY RYSUNEK PLANU STANOWI ZAŁĄCZNIK NR 1  
 DO UCHWAŁY NR III/2/2011 RADY GMINY JEDLIŃSK  
 Z DNIA 25.02.2011



WYRYS ZE STANIEM LWARUNKOWAN  
 I KIERUNKOW ZAGOSPODAROWANIA  
 PRZESTRZENNEGO GMINY JEDLIŃSK

POWIERZCHNIE DZIAŁEK

1) 813,43m <sup>2</sup>	21) 411,57m <sup>2</sup>
2) 528,66m <sup>2</sup>	22) 266,88m <sup>2</sup>
3) 528,44m <sup>2</sup>	23) 265,60m <sup>2</sup>
4) 528,70m <sup>2</sup>	24) 265,34m <sup>2</sup>
5) 407,19m <sup>2</sup>	25) 265,34m <sup>2</sup>
6) 270,57m <sup>2</sup>	26) 264,84m <sup>2</sup>
7) 270,31m <sup>2</sup>	27) 264,84m <sup>2</sup>
8) 270,05m <sup>2</sup>	28) 408,43m <sup>2</sup>
9) 289,79m <sup>2</sup>	29) 1152,03m <sup>2</sup>
10) 289,79m <sup>2</sup>	30) 1086,54m <sup>2</sup>
11) 289,79m <sup>2</sup>	31) 718,40m <sup>2</sup>
12) 414,86m <sup>2</sup>	32) 1131,84m <sup>2</sup>
13) 414,86m <sup>2</sup>	33) 962,97m <sup>2</sup>
14) 269,01m <sup>2</sup>	34) 965,06m <sup>2</sup>
15) 267,95m <sup>2</sup>	35) 966,14m <sup>2</sup>
16) 267,69m <sup>2</sup>	36) 966,20m <sup>2</sup>
17) 267,69m <sup>2</sup>	37) 965,68m <sup>2</sup>
18) 267,69m <sup>2</sup>	38) 964,75m <sup>2</sup>
19) 266,88m <sup>2</sup>	39) 963,83m <sup>2</sup>
20) 411,57m <sup>2</sup>	40) 962,91m <sup>2</sup>
	41) 962,71m <sup>2</sup>

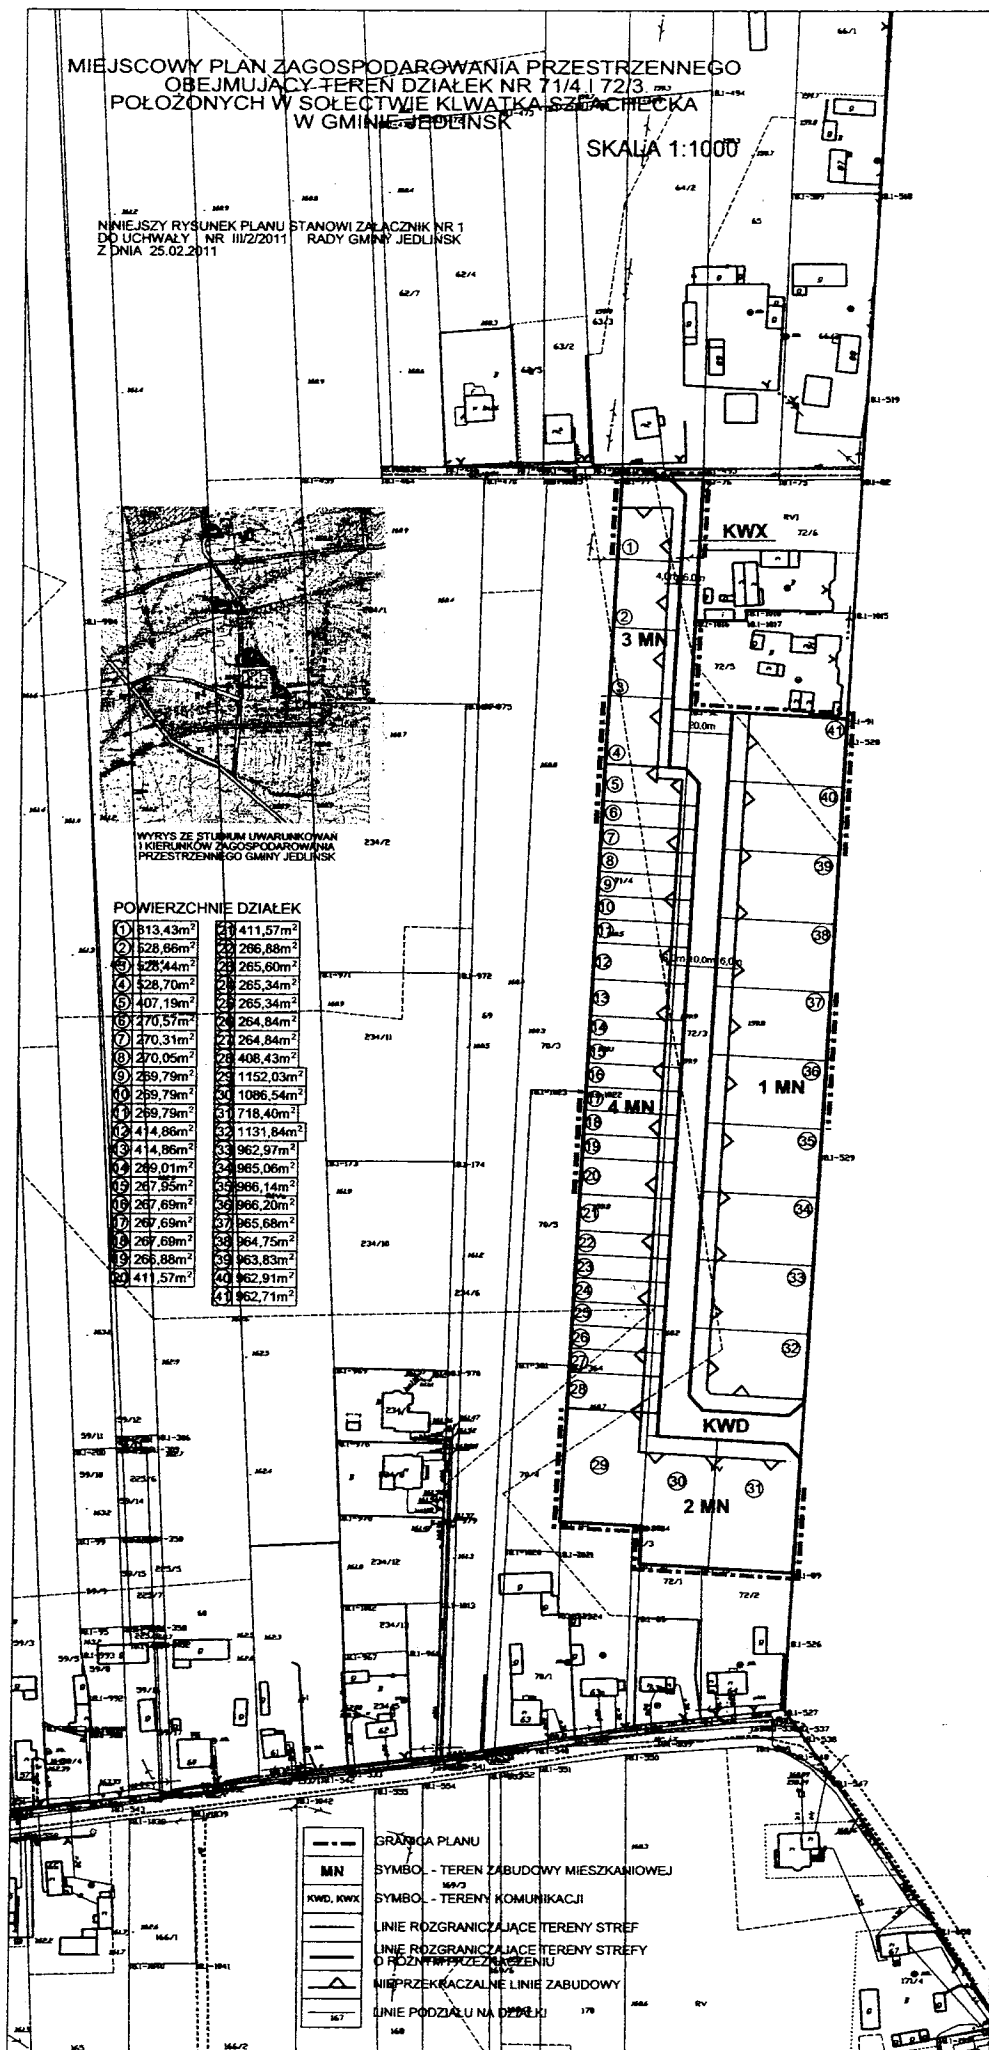

- GRANICA PLANU
- MN SYMBO - TEREN ZABUDOWY MIESZKANIOWEJ
- KWD, KWX SYMBO - TERENY KOMUNIKACJI
- LINIE RÓZGRANICZAJĄCE TERENY STREF
- LINIE RÓZGRANICZAJĄCE TERENY STREFY O RÓŻNYM PRZEZNACZENIU
- NIEPRZEKRACZALNE LINIE ZABUDOWY
- LINIE PODZIAŁU NA DZIAŁKI

PRZEWODNICZĄCY RADY

*Waldemar Sulisz*  
 Waldemar Sulisz